


2.5 Zi  
47.2 m<sup>2</sup>  
Soll: 50 m<sup>2</sup>

5.5 Zi  
110.1 m<sup>2</sup>

3.5 Zi  
77.8 m<sup>2</sup>

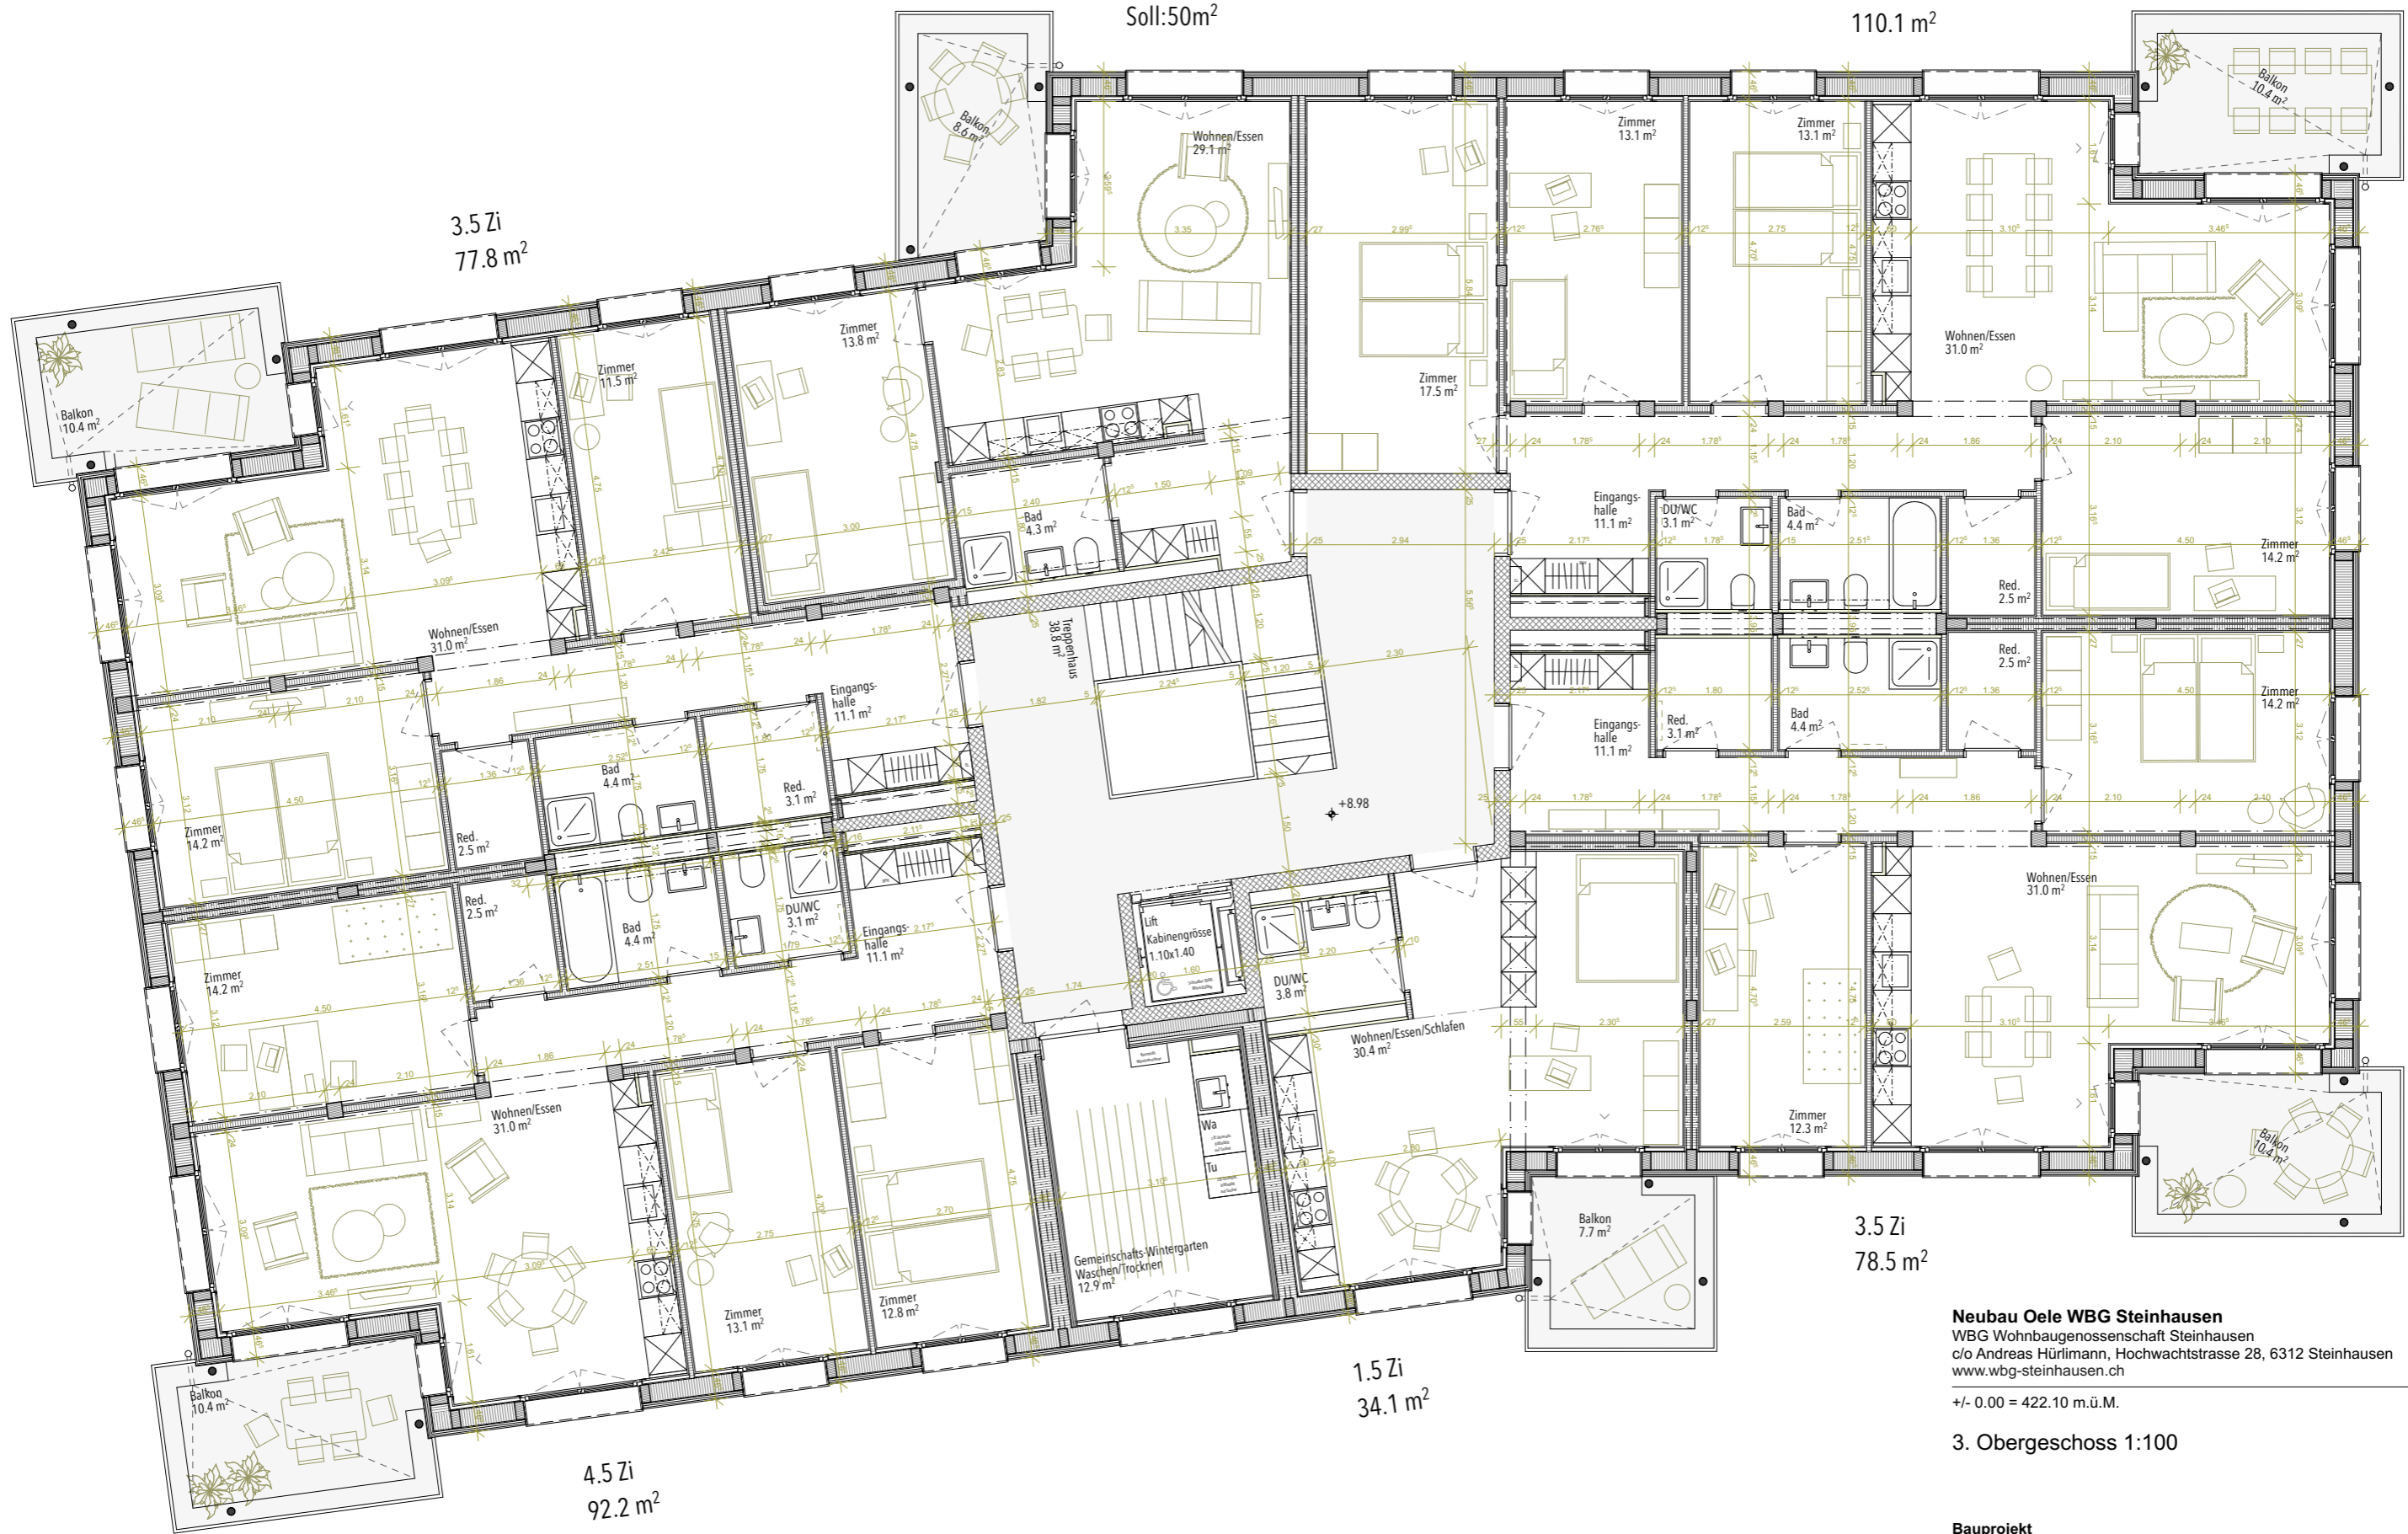

1.5 Zi  
34.1 m<sup>2</sup>

3.5 Zi  
78.5 m<sup>2</sup>

4.5 Zi  
92.2 m<sup>2</sup>

**Neubau Oele WBG Steinhausen**  
WBG Wohnbaugenossenschaft Steinhausen  
c/o Andreas Hürlimann, Hochwachtstrasse 28, 6312 Steinhausen  
www.wbg-steinhausen.ch

+/- 0.00 = 422.10 m.ü.M.

3. Obergeschoss 1:100



**Bauprojekt**  
Plan N°: OS\_AG\_32\_103  
Datum / Gez.: 20.06.2022 / ARGE  
rev.:  
Format: A3

ARGE graberschies architekten gmbh eth sia, Chamerstrasse 12c, 6300 Zug  
Gauch & Schwartz Architekten ETH SIA, Industriestrasse 31, 6300 Zug