

2.5 Zi  
47.2 m<sup>2</sup>  
Soll: 50 m<sup>2</sup>


5.5 Zi  
109.9 m<sup>2</sup>

3.5 Zi  
77.6 m<sup>2</sup>

3.5 Zi  
78.4 m<sup>2</sup>

1.5 Zi  
33.9 m<sup>2</sup>

4.5 Zi  
92.0 m<sup>2</sup>

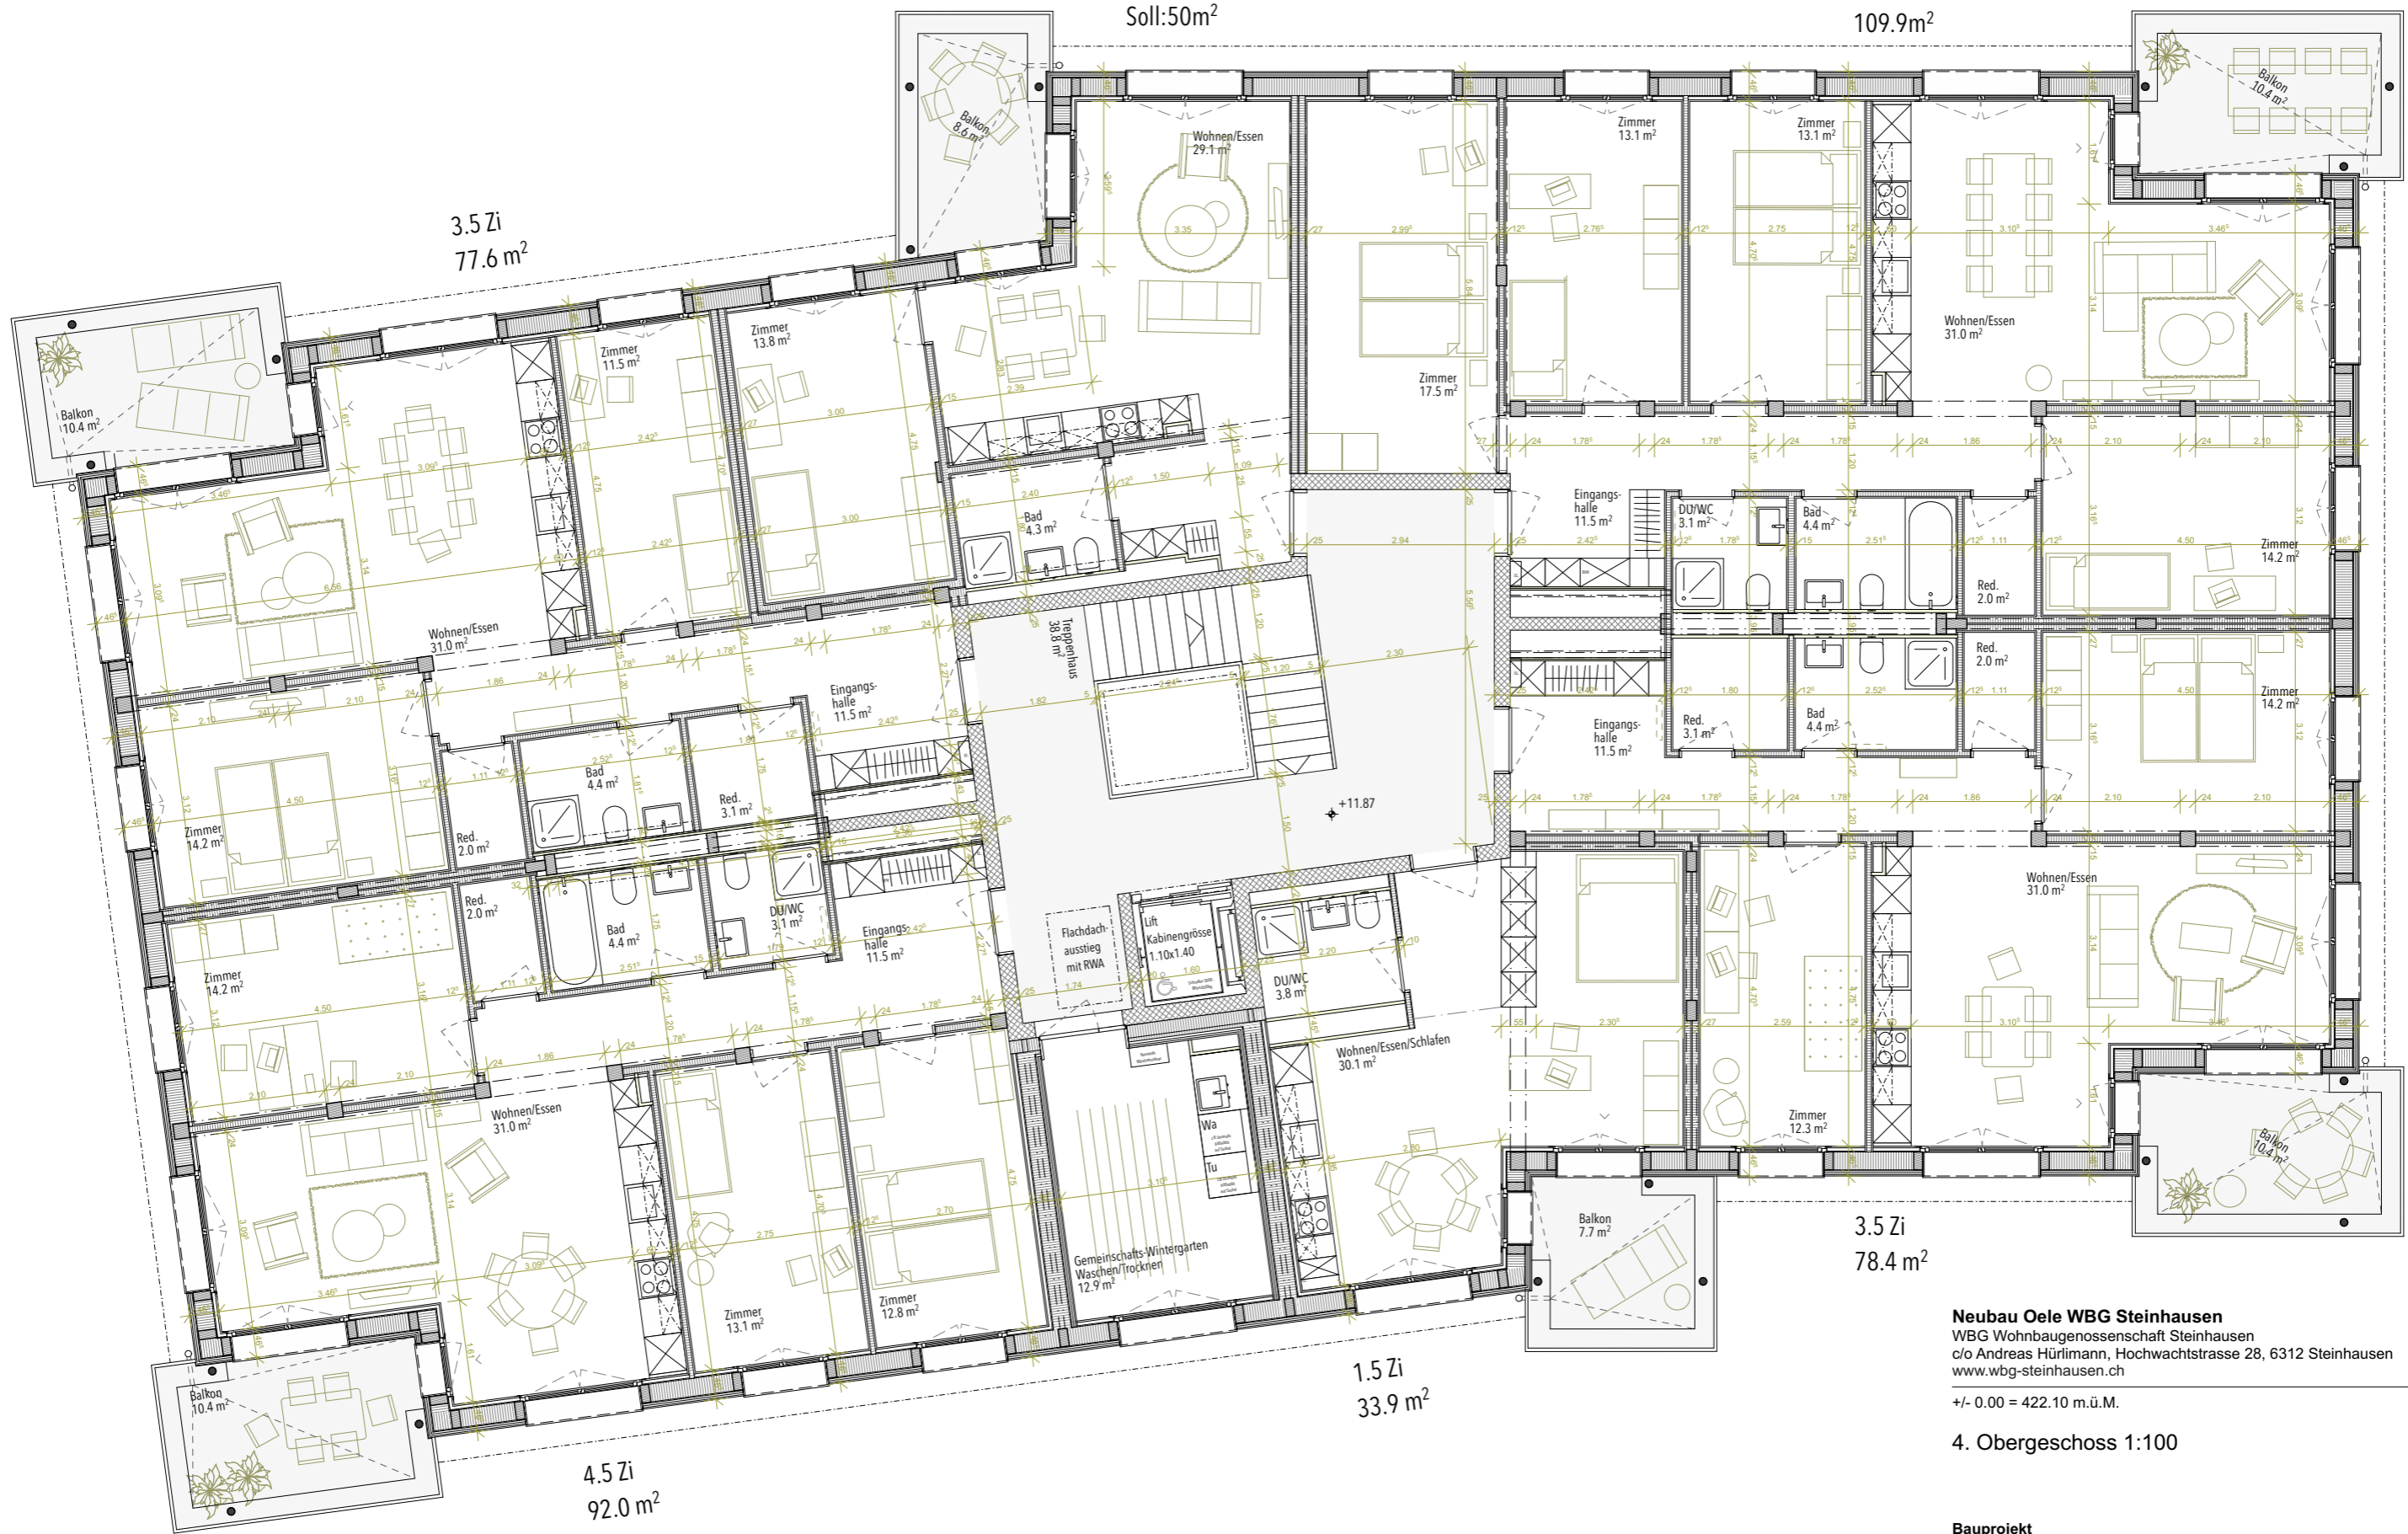

**Neubau Oele WBG Steinhausen**  
 WBG Wohnbaugenossenschaft Steinhausen  
 c/o Andreas Hürlimann, Hochwachtstrasse 28, 6312 Steinhausen  
 www.wbg-steinhausen.ch

+/- 0.00 = 422.10 m.ü.M.

4. Obergeschoss 1:100

**Bauprojekt**  
 Plan N°: OS\_AG\_32\_104  
 Datum / Gez.: 20.06.2022 / ARGE  
 rev.:  
 Format: A3

ARGE graberschies architekten gmbh eth sia, Chamerstrasse 12c, 6300 Zug  
 Gauch & Schwartz Architekten ETH SIA, Industriestrasse 31, 6300 Zug

